

BIPENTE (grande portée)

Très fonctionnelle, cette gamme de structures répond à l'ensemble de vos besoins : portée de 30 à 50m.

DIMENSIONS DISPONIBLES

GAMME	PORTÉE	HAUTEUR POTEAUX
Walter	30m	3m - 4m
Absolute® (*)	30m	3m - 4m
Walter	40m	4m
Absolute® (*)	40m	4m
Absolute® (*)	50m	4m

(*) Absolute® conjugue esthétique et finitions premium permettant de réaliser et d'aménager des espaces réceptifs haut de gamme.

LES + PRODUIT



Polyvalence
des espaces




Modulable par
élément de 5m



Large panel
de finitions

*Bipente 40m
Configuration : installation générale salon*

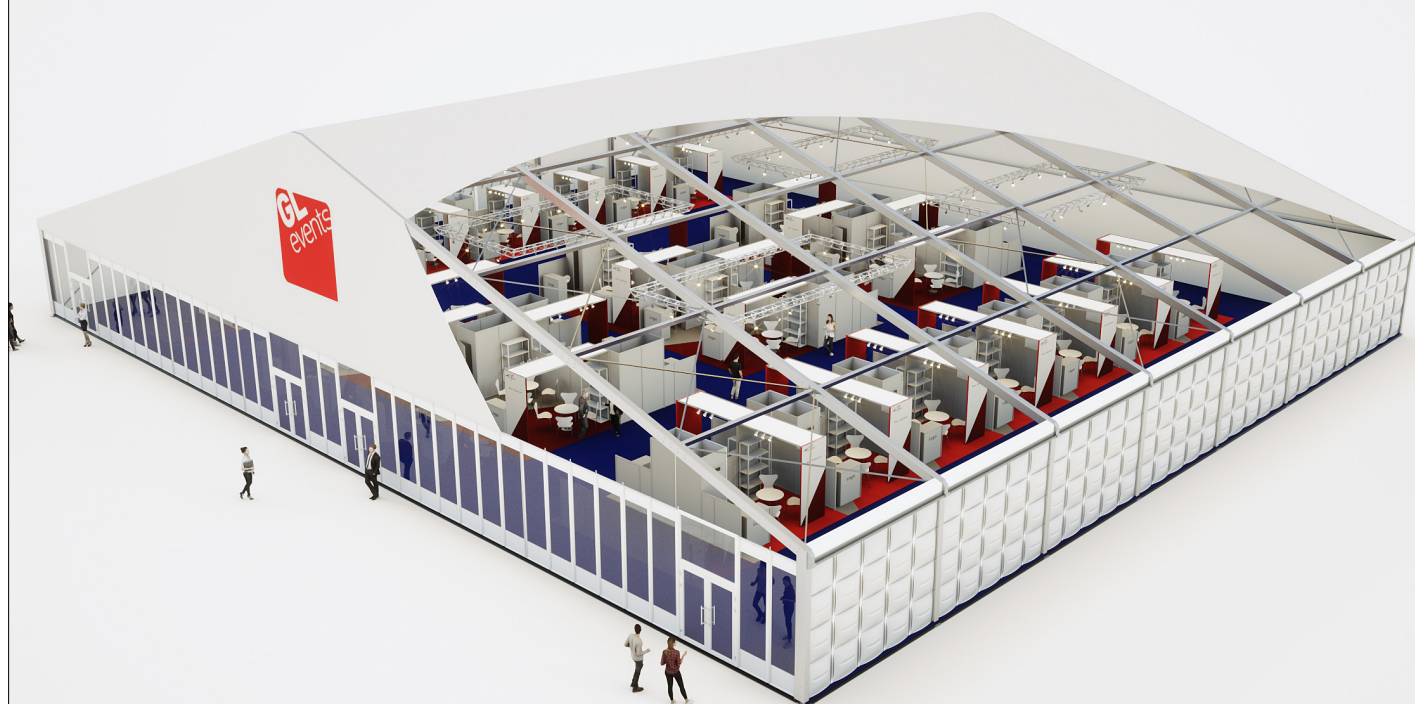



FINITIONS & OPTIONS



Plancher



Bardage
Plein ou verre



Bardage
Open View®



Entoilage
Blanc opaque, blanc
transparent, cristal
ou imprimé



Portes et
rampes
d'accès



Énergie
Distribution
électrique, chauffage
et climatisation



Éclairage
Ambiance et
secours



Aménagements
intérieurs
Vélum
et revêtements de sol

CARACTÉRISTIQUES TECHNIQUES

- Armature en aluminium anodisé.
- Modulable en longueur par éléments de 5 mètres.
- Toiture et habillage latéral en toile polyester enduite de PVC (Classement au feu M2/NFP 92-507, BS 7837, formulation anti-UV).
- Ancrage au sol par piquets, lests béton ou chevilles chimiques
- Conforme aux réglementations CTS & EN 13782 (résistance vent 100 km/h et neige 10 kg/m²).

SPÉCIFICITÉS WALTER


- Bâche toit avec barre de tension.
- Possibilité bardage sandwich blanc ou verre.

SPÉCIFICITÉS ABSOLUTE®

- Gouttières intégrées.
- Évacuation des eaux pluviales par profils intégrés aux poteaux.
- Couvre ferme pour étanchéité parfaite.
- Possibilité bardage coque, verre ou OpenView®.

VUES TECHNIQUES

GAMME	PORTÉE	A HAUTEUR EXT. FAÎTAGE (M)	B HAUTEUR SOUS SABLIERE (M)	C LARGEUR EXT. HORS TOUT (M)	D ESPACE UTILE INT. (M)	ESPACE MIN. ENTRE 2 STRUCTURES (M)
Walter	30m H3m	8,33	3,30	30,62	29,72	0,89
Walter	30m H4m	9,33	4,30	30,62	29,72	0,89
Absolute®	30m H3m	8,12	3,12	30,65	29,32	1,07
Absolute®	30m H4m	9,12	4,12	30,65	29,32	1,07
Walter	40m H4m	10,99	4,25	40,90	39,89	0,89
Absolute®	40m H4m	10,75	4,12	40,65	39,32	1,07
Absolute®	50m H4m	12,38	4,12	50,65	49,42	1,07

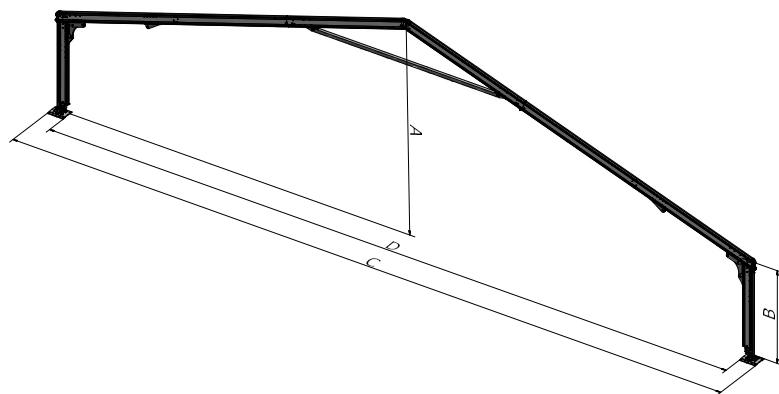

- A Hauteur extérieure au faîtage
- B Hauteur sous sablière
- C Largeur extérieure hors tout
- D Espace utile intérieur