

BIPENTE (moyenne portée)

Très fonctionnelle, cette gamme de structures répond à l'ensemble de vos besoins : portée de 12 à 25m.

DIMENSIONS DISPONIBLES

GAMME	PORTÉE	HAUTEUR POTEAUX
Absolute® (*)	12m	3m - 4m
Walter	15m	3m - 4m
Absolute® (*)	15m	3m
Walter	20m	3m - 4m
Absolute® (*)	25m	4m
Walter	25m	3m - 4m

(*) Absolute® conjugue esthétique et finitions premium permettant de réaliser et d'aménager des espaces réceptifs haut de gamme.

LES + PRODUIT



Polyvalence des espaces




Modulable par élément de 5m



Large panel de finitions

Bipente 15m

Configuration : réceptif assis soirée

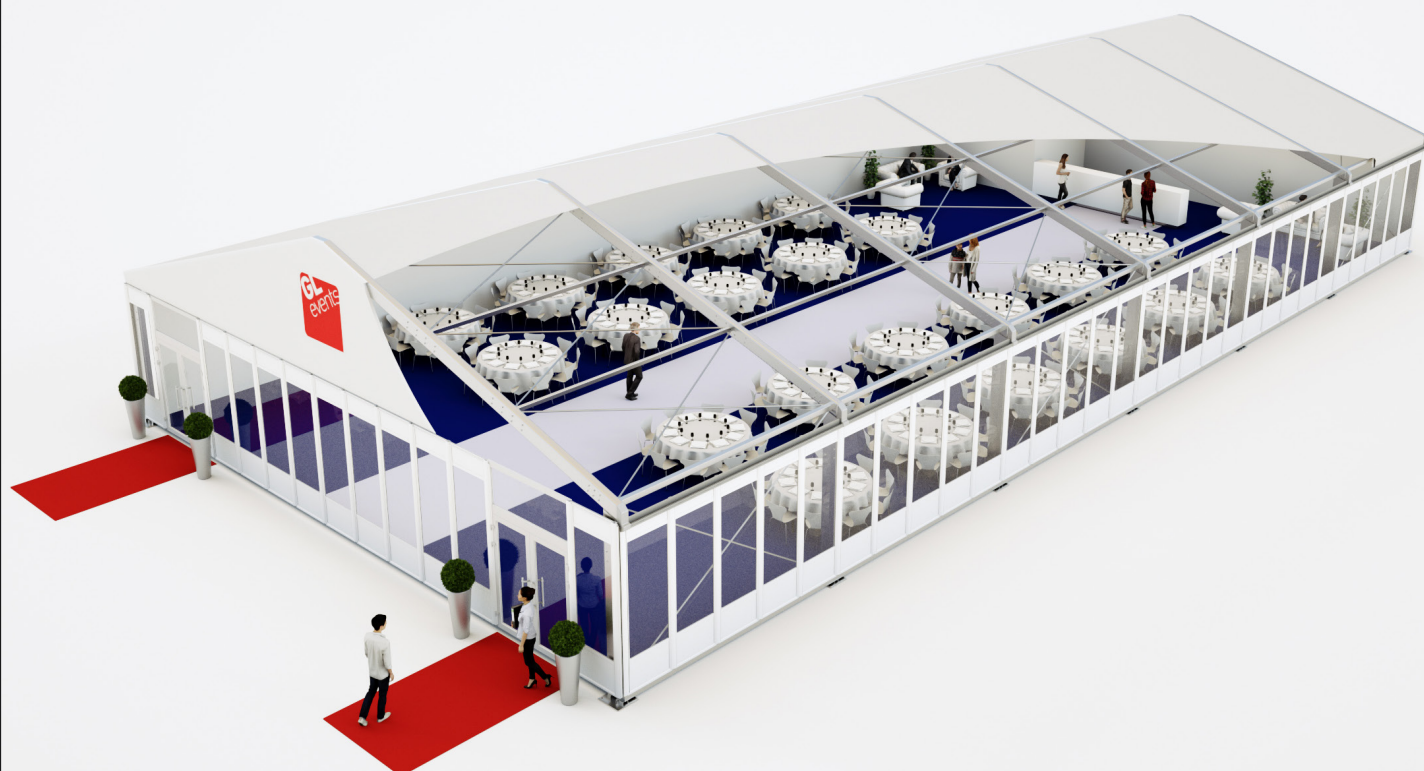

BIPENTE (moyenne portée)



FINITIONS & OPTIONS



Plancher



Bardage
Plein ou verre



Bardage
Open View®



Entoilage
Blanc opaque, blanc
transparent, cristal
ou imprimé



Portes et
rampes
d'accès



Énergie
Distribution
électrique, chauffage
et climatisation



Éclairage
Ambiance et
secours



Aménagements
intérieurs
Vélum
et revêtements de sol

CARACTÉRISTIQUES TECHNIQUES

- Armature en aluminium anodisé.
- Modulable en longueur par éléments de 5 mètres.
- Toiture et habillage latéral en toile polyester enduite de PVC (Classement au feu M2/NFP 92-507, BS 7837, formulation anti-UV).
- Ancrage au sol par piquets, lests béton ou chevilles chimiques
- Conforme aux réglementations CTS & EN 13782 (résistance vent 100 km/h et neige 10 kg/m²).

SPÉCIFICITÉS WALTER


- Bâche toit avec barre de tension.
- Possibilité bardage sandwich blanc ou verre.

SPÉCIFICITÉS ABSOLUTE®

- Gouttières intégrées.
- Évacuation des eaux pluviales par profils intégrés aux poteaux.
- Couvre ferme pour étanchéité parfaite.
- Possibilité bardage coque, verre ou Open View®.

VUES TECHNIQUES

GAMME	PORTÉE	A HAUTEUR EXT. FAÎTAGE (M)	B HAUTEUR SOUS SABLIERE (M)	C LARGEUR EXT. HORS TOUT (M)	D ESPACE UTILE INT. (M)	ESPACE MIN. ENTRE 2 STRUCTURES (M)
Walter	10m H3m	5,22	2,90	10,35	9,88	0,40
Walter	10m H4m	5,86	4,03	10,35	9,79	0,75
Absolute®	10m H3m	4,89	3,11	10,65	9,85	1,07
Absolute®	10m H4m	5,87	4,12	10,65	9,85	1,07
Absolute®	12m H3m	5,21	3,11	12,46	11,85	1,07
Absolute®	12m H4m	6,21	4,11	12,46	11,85	1,07
Walter	15m H3m	5,69	3,03	15,78	14,79	0,75
Walter	15m H4m	6,69	4,03	15,78	14,79	0,75
Absolute®	15m H3m	5,70	3,12	15,45	14,84	1,07
Walter	20m H3m	6,50	3,03	20,78	19,79	0,75
Walter	20m H4m	7,50	4,03	20,78	19,79	0,75
Walter	25m H3m	7,31	3,11	25,83	24,72	0,85
Walter	25m H4m	8,31	4,11	25,83	24,72	0,85
Absolute®	25m H4m	8,312	4,086	25,45	24,68	1,07

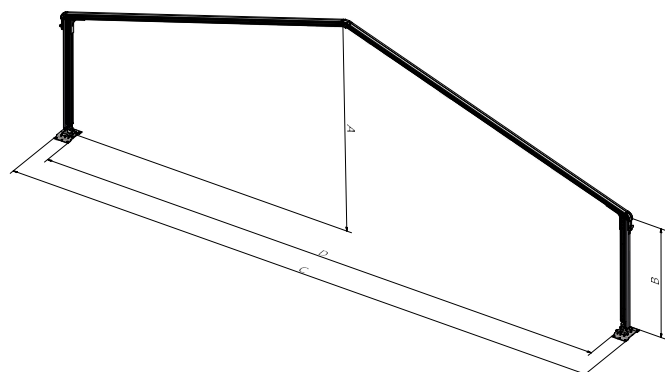

- A Hauteur extérieure au faitage
- B Hauteur sous sablière
- C Largeur extérieure hors tout
- D Espace utile intérieur